


Przekrój agregatu FZX.1

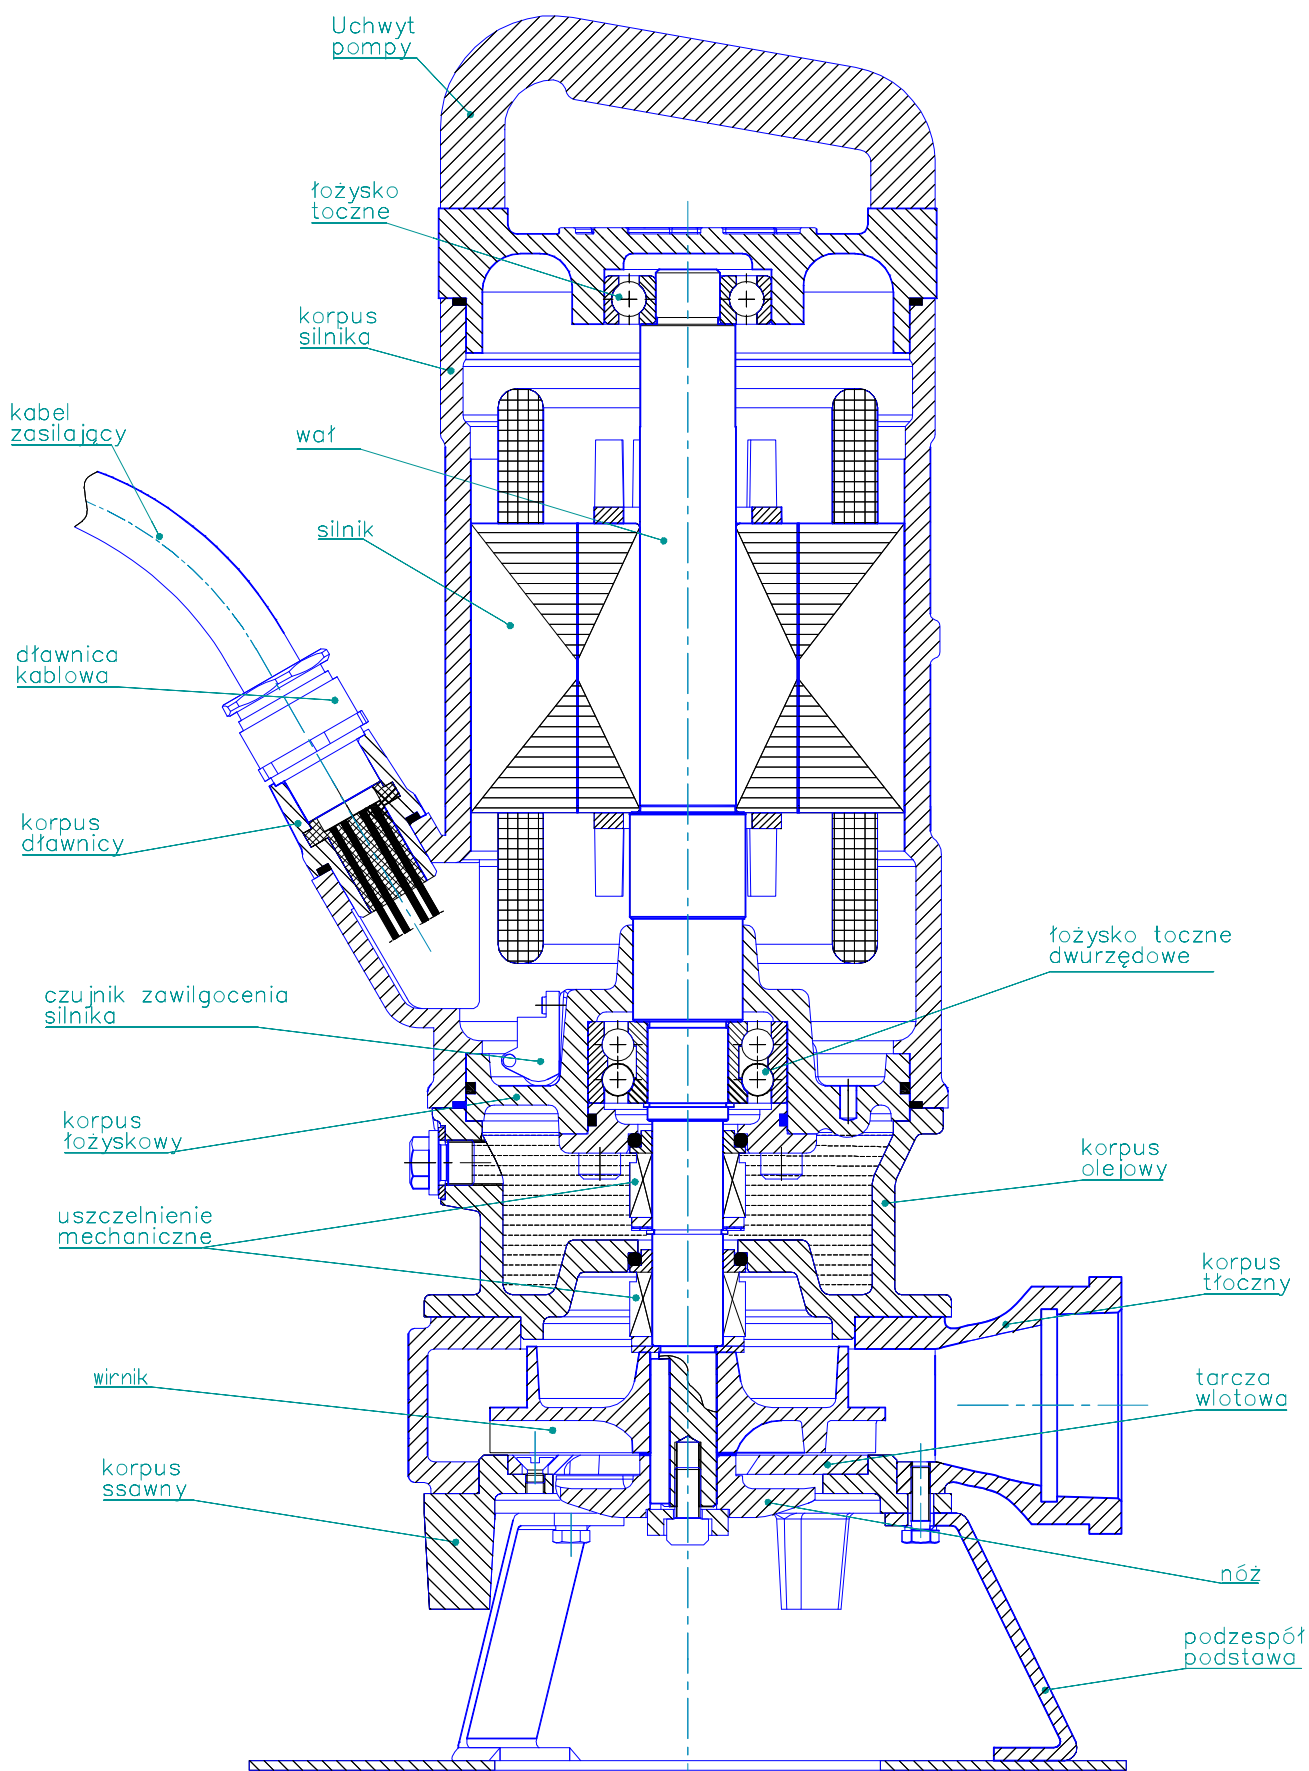

PRZEKRÓJ A-A
SKALA 1 : 1